



ULIČNÝ POHĽAD:

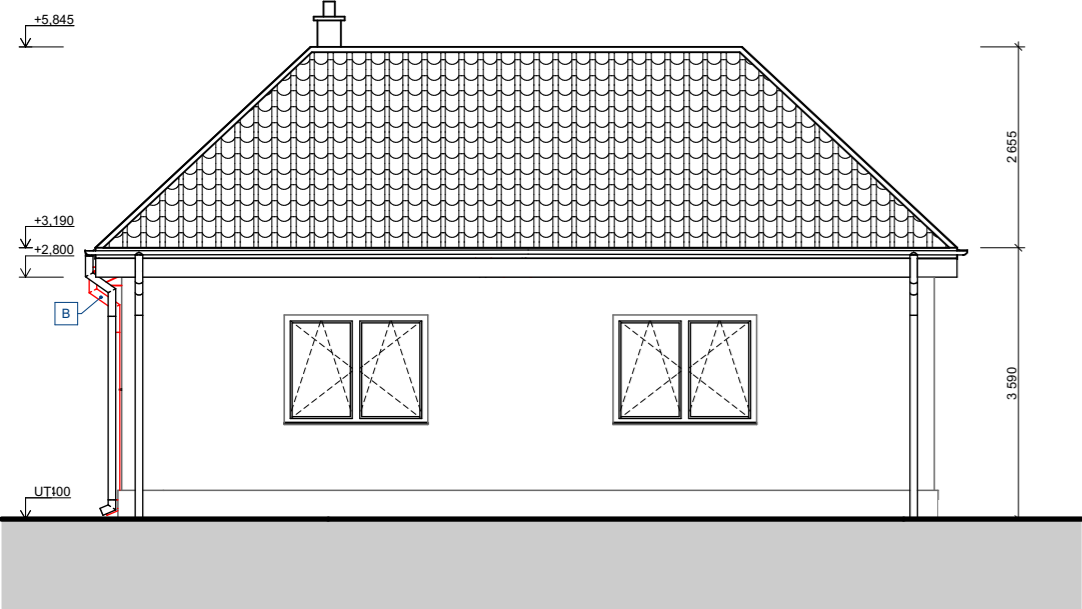

BOČNÝ POHĽAD:

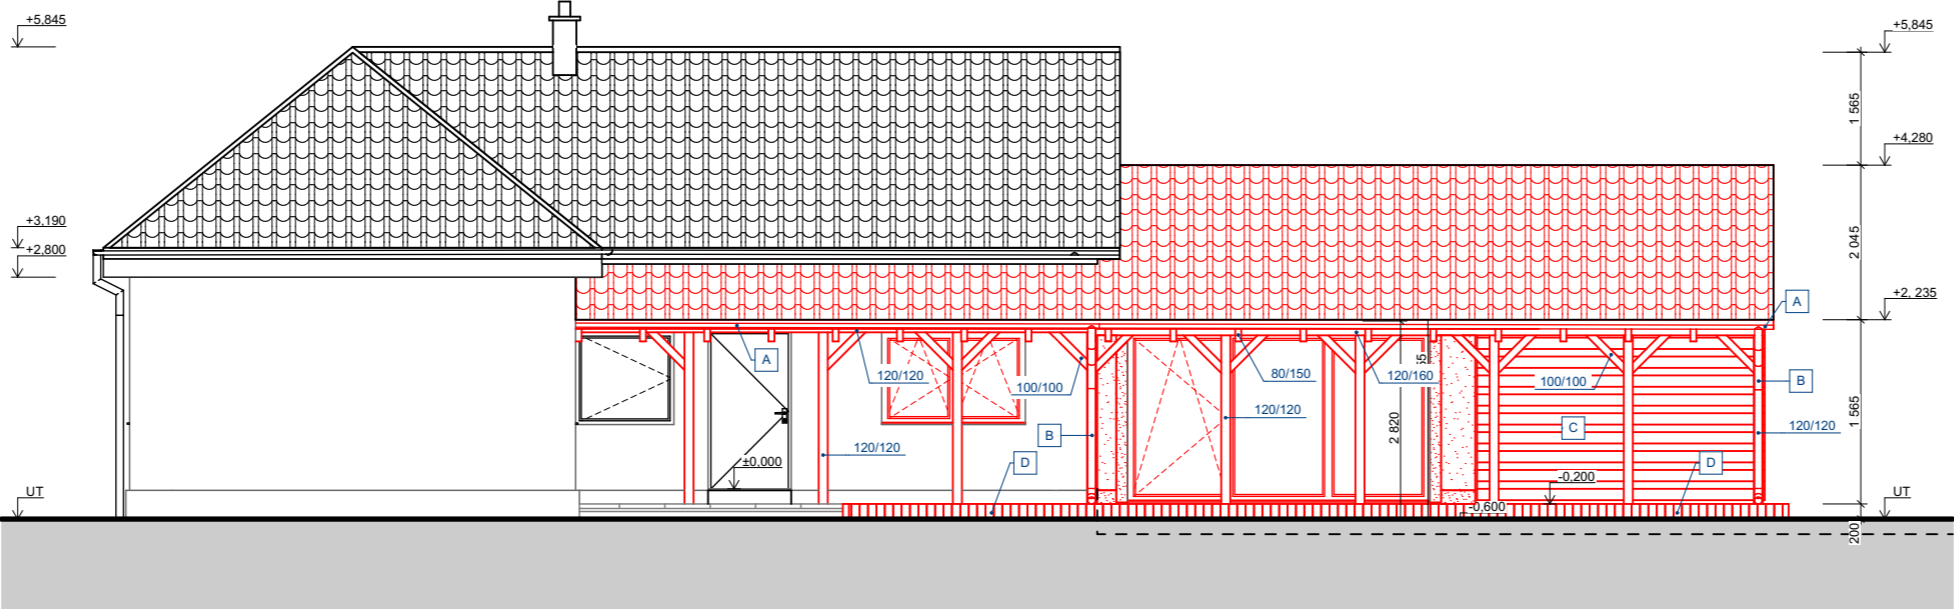


LEGENDA POVRCHOVÝCH ÚPRAV:

- TENKOVRSŤVÁ HLADENÁ SILIKÁTOVÁ OMIETKA
- TENKOVRSŤVÁ HLADENÁ SILIKÁTOVÁ OMIETKA
- DEKORAČNÁ OMIETKA
- KUSOVÁ STREŠNÁ KRYTINA
- FAREBNÝ NÁTER NA DREVENÉ KONŠTRUKCIE


POZNÁMKY:

- EXISTUJÚCE MURIVO A KONŠTRUKCIE
- NAVRHOVANÉ MURIVO A KONŠTRUKCIE
- STREŠNÝ ŽĽAB Z POPLASTOVANÉHO PLECHU - FAREBNÝ ODTIEŇ PODĽA STREŠNEJ KRYTINY
- DAŽĎOVÉ ODPADOVÉ POTRUBIE Z POPLASTOVANÉHO PLECHU - FAREBNÝ ODTIEŇ PODĽA STREŠNEJ KRYTINY
- DREVENÝ OBKLAD
- PREMAC PALISÁDOVÝ OBRUBNÍK 550x80x250 mm

ZADNÝ POHĽAD ZO ZÁHRADY:

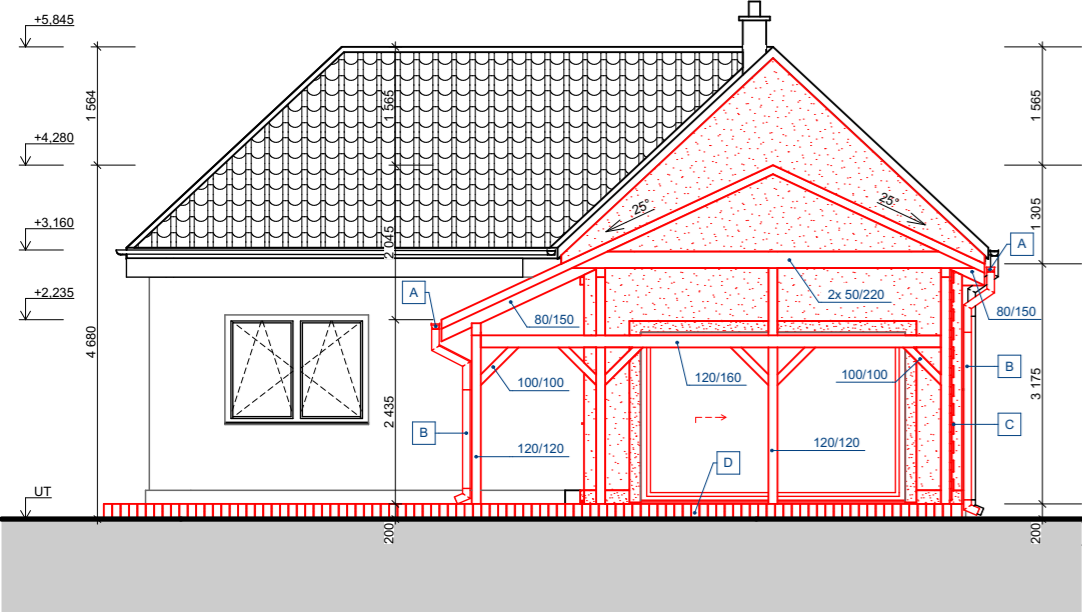

BOČNÝ POHĽAD:

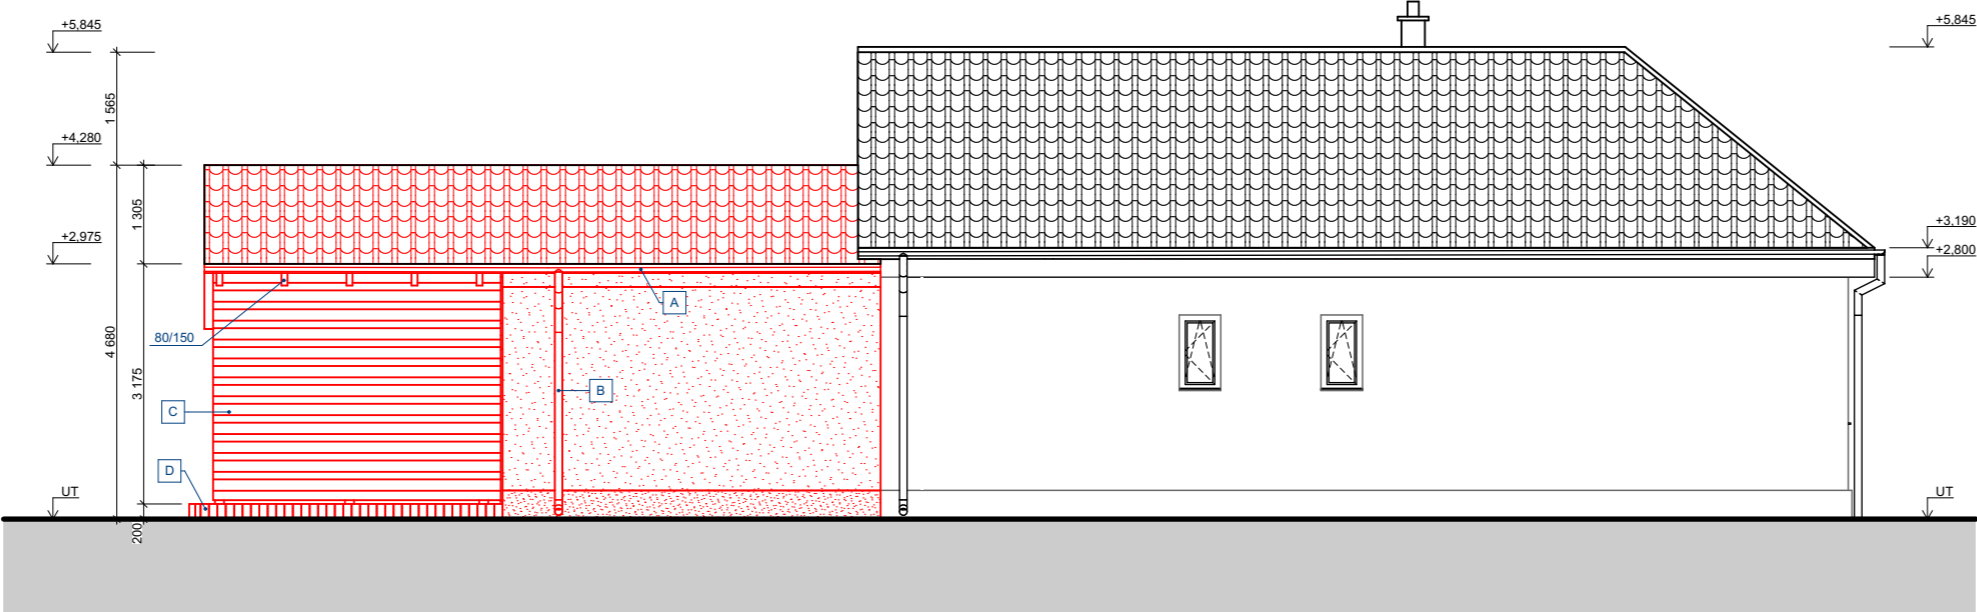

PRED ZAPOČATÍM STAVEBNÝCH PRÁC ROZMERY NA STAVBE SKONTROLOVAŤ !!!

PROJEKTOVÁ DOKUMENTÁCIA JE SÚČASŤOU ARCHITEKTONICKÉHO DIEĽA A PODLIEHA ZÁKONU O AUTORSKOM PRÁVE. PREZENTOVANÉ TECHNICKÉ VÝKRESY A VŠETKY TEXTOVÉ SÚČASTI PROJEKTU DEFINUJÚ DIEĽO, ALEBO JEHO ČASŤ. Z TOHO TITULU JE PROJEKT DUŠEVNÝM MAJETKOM AUTORA A PRETO POUŽÍVAŤ, ROZMNOŽOVAŤ A PUBLIKOVAŤ HO MOŽNO IBA SO SÚHLASOM AUTORA.

ZMENY V PROJEKTE MOŽNO VYKONAŤ IBA S PÍSMNÝM SÚHLASOM AUTORA !

±0,000 = - - - m.n.m.

AUTOR	----				FORMÁT		3 x A4		
ZODP. PROJEKTANT	Ing. PAVOL NAGY								
VYPRACOVAL	Ing. PAVOL NAGY								
INVESTOR	Mgr. TÍMEA KOVÁCS, 985 41 PRŠA 68, IČO: 46 430 776				DÁTUM		09/2021		
MIESTO STAVBY	PRŠA č. 67, k.ú. PRŠA		PARCELA	KN-C 382, 383, 385		STUPEŇ PD		SP	
STAVBA	REKONŠTRUKCIA RODINNÉHO DOMU NA BUDOVU PRE OBCHOD A SLUŽBY			KLASIF. STAVBY		Č. PARÉ			
	1		1		1		0		
ČASŤ	ARCHITEKTONICKO-STAVEBNÉ RIEŠENIE				Č. AKCIE		14_2021		
OBSAH VÝKRESU	POHĽADY - NAVRHOVANÝ STAV				MIERKA		čís.výkr.		
					1:100		A/11		